


個室用廊下灯工事説明書

個別呼出表示及び通話を使用する場合の配線例

ユニオン電気通信工業株式会社

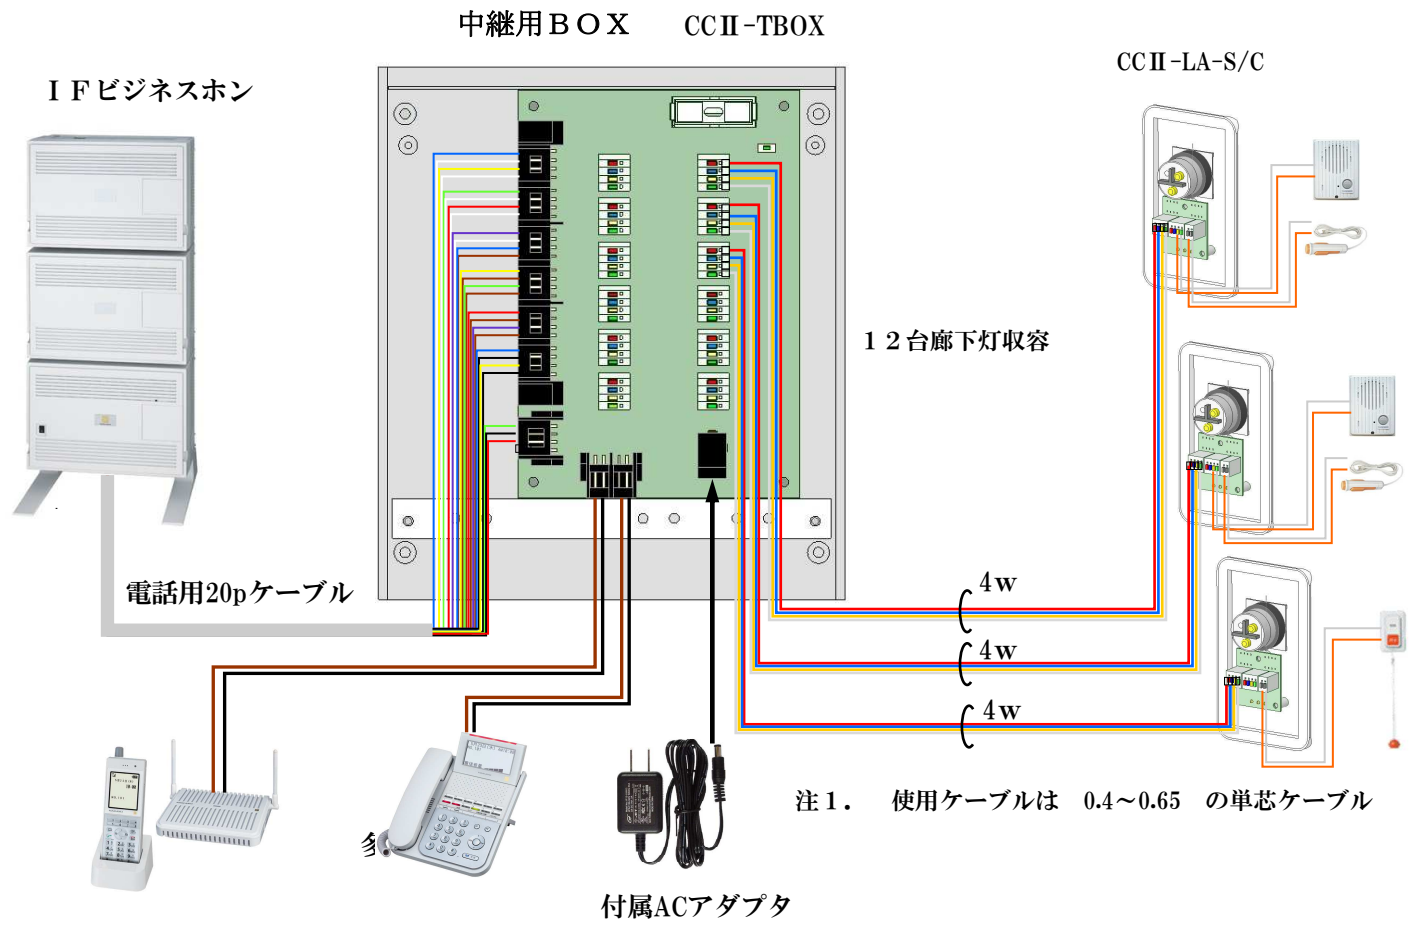

簡易ナースコールとして使用の場合の配線例

